



## Messaggio municipale

---

**No. 73**

Risoluzione municipale n. 1023/2010

Collina d'Oro,

15 novembre 2010

---

**Concernente l'approvazione del progetto per la realizzazione di 56 nuovi loculo nel Cimitero di Sant'Abbondio a Gentilino nonché lo stanziamento di un credito di Fr. 90'000.-- per la realizzazione dell'opera**

Gentile signora Presidente,  
Gentili Signore, Egregi Signori Consiglieri,

La nuova realtà comunale di Collina d'Oro, nonché lo sviluppo demografico avvenuto in questi ultimi decenni, ha visto l'amministrazione comunale confrontata con nuove e svariate problematiche e, fra queste, anche quella della sepoltura e cremazione dei defunti.

La situazione al cimitero di Sant'Abbondio è ormai al limite della saturazione, in effetti, se per le sepolture esiste ancora una riserva di capienza per i prossimi dieci anni, non si può dire altrettanto per lo spazio destinato ai loculi.

Una ristrutturazione che risolva convenientemente ed a lungo termine la capienza della struttura che, lo ricordiamo, è pur sempre un Monumento d'importanza architettonica nazionale, necessita di un progetto studiato, soggetto a pubblico concorso e che tenga conto anche dell'aspetto pianificatorio dei fondi circostanti quali il Fondo Sacca, la Chiesa di St. Abbondio, il viottolo attiguo, le proprietà private, ecc.

Non si reputa quindi opportuno proporre un nuovo corpo di fabbrica aggiunto alla struttura per far fronte alle necessità più impellenti, ma si reputa doveroso intervenire in seguito con una proposta globale a lungo termine.

Per ora è necessario procedere alla creazione di nuovi loculi.

In effetti, i 72 loculi realizzati nel 1994, sono quasi tutti stati assegnati e la disponibilità attuale risulta solo di una decina e l'aggiunta di ulteriori manufatti casuali, come detto, non è applicabile nemmeno praticamente.

Per far fronte alle immediate esigenze si è pertanto pensato di sopraelevare i due blocchi esistenti di una fila di posti, creando la disponibilità per 56 nuovi loculi. Sostanzialmente si tratta di rimuovere le esistenti lastre, nonché la corona di granito della copertura, appoggiare una nuova serie di elementi prefabbricati destinati ai loculi, ed in seguito ricomporre la muratura e riposare le lastre di granito della copertura.

Con tale intervento, il cimitero disporrà di 224 loculi (168 esistenti + 56 da realizzare) e potrà sopperire alle esigenze del prossimo decennio.

#### **Finanziamento e preventivo di spesa**

L'intervento di cui si discute è stato inserito nel piano degli investimenti 2009/2012, allestito dal Municipio. Il costo complessivo per l'esecuzione dell'intervento ammonta a Fr. 90'000.- (IVA compresa).

Opere da capomastro:

Installazione cantiere, rimozione, murature, ecc.	Fr.	37'835.00
---	-----	-----------

Opere da marmista:

Fornitura loculi prefabbricati, lastra e bordi come esistenti	Fr.	43'077.00
---	-----	-----------

Totale importo lordo	Fr.	80'912.00
----------------------	-----	-----------

Regie e imprevisti	Fr.	2'600.00
--------------------	-----	----------

	Fr.	83'512.00
--	-----	-----------

IVA 7.6% e arrotondamento	Fr.	6'347.00
---------------------------	-----	----------

Totale	Fr.	89'859.00
--------	-----	-----------

<b>Totale netto (arrotondato per eccesso)</b>	<b>Fr.</b>	<b>90'000.00</b>
---	------------	------------------

**Il presente messaggio è demandato per competenza alle commissioni edilizia e gestione. L'incarto completo relativo al progetto può essere consultato presso l'Ufficio tecnico comunale a Gentilino.**

Sulla base di quanto sopra esposto si invita questo onorando Consesso a voler

#### **risolvere:**

1. È approvato il progetto per la realizzazione di 56 nuovi loculi nel Cimitero di Sant'Abbondio a Gentilino.
2. Al Municipio è concesso un credito di Fr. 90'000.- (IVA compresa) per la realizzazione di 56 nuovi loculi nel Cimitero di Sant'Abbondio a Gentilino.
3. Per il finanziamento è data facoltà al Municipio di ricorrere agli usuali canali di credito.

4. Il credito sarà automaticamente adeguato alla fluttuazione dell'indice dei costi di costruzione (preventivo settembre 2010).
5. La spesa verrà iscritta al capitolo investimenti del Comune e ammortizzata secondo le apposite tabelle.
6. Il credito richiesto decade se non utilizzato entro il 31.12.2012 a norma dell'art. 13 cpv. 3 LOC.

Con ossequi.

**Per il Municipio**

Il Sindaco  
Sabrina Romelli

*S. Romelli*




Il Segretario  
Pietro Balerna

*P. Balerna*

**Allegati:** Progetto realizzazione di 56 nuovi loculi al Cimitero di Sant'Abbondio

PLANIMETRIA 1:500  
CIMITERO DI S. ABBONDIO GENTILINO

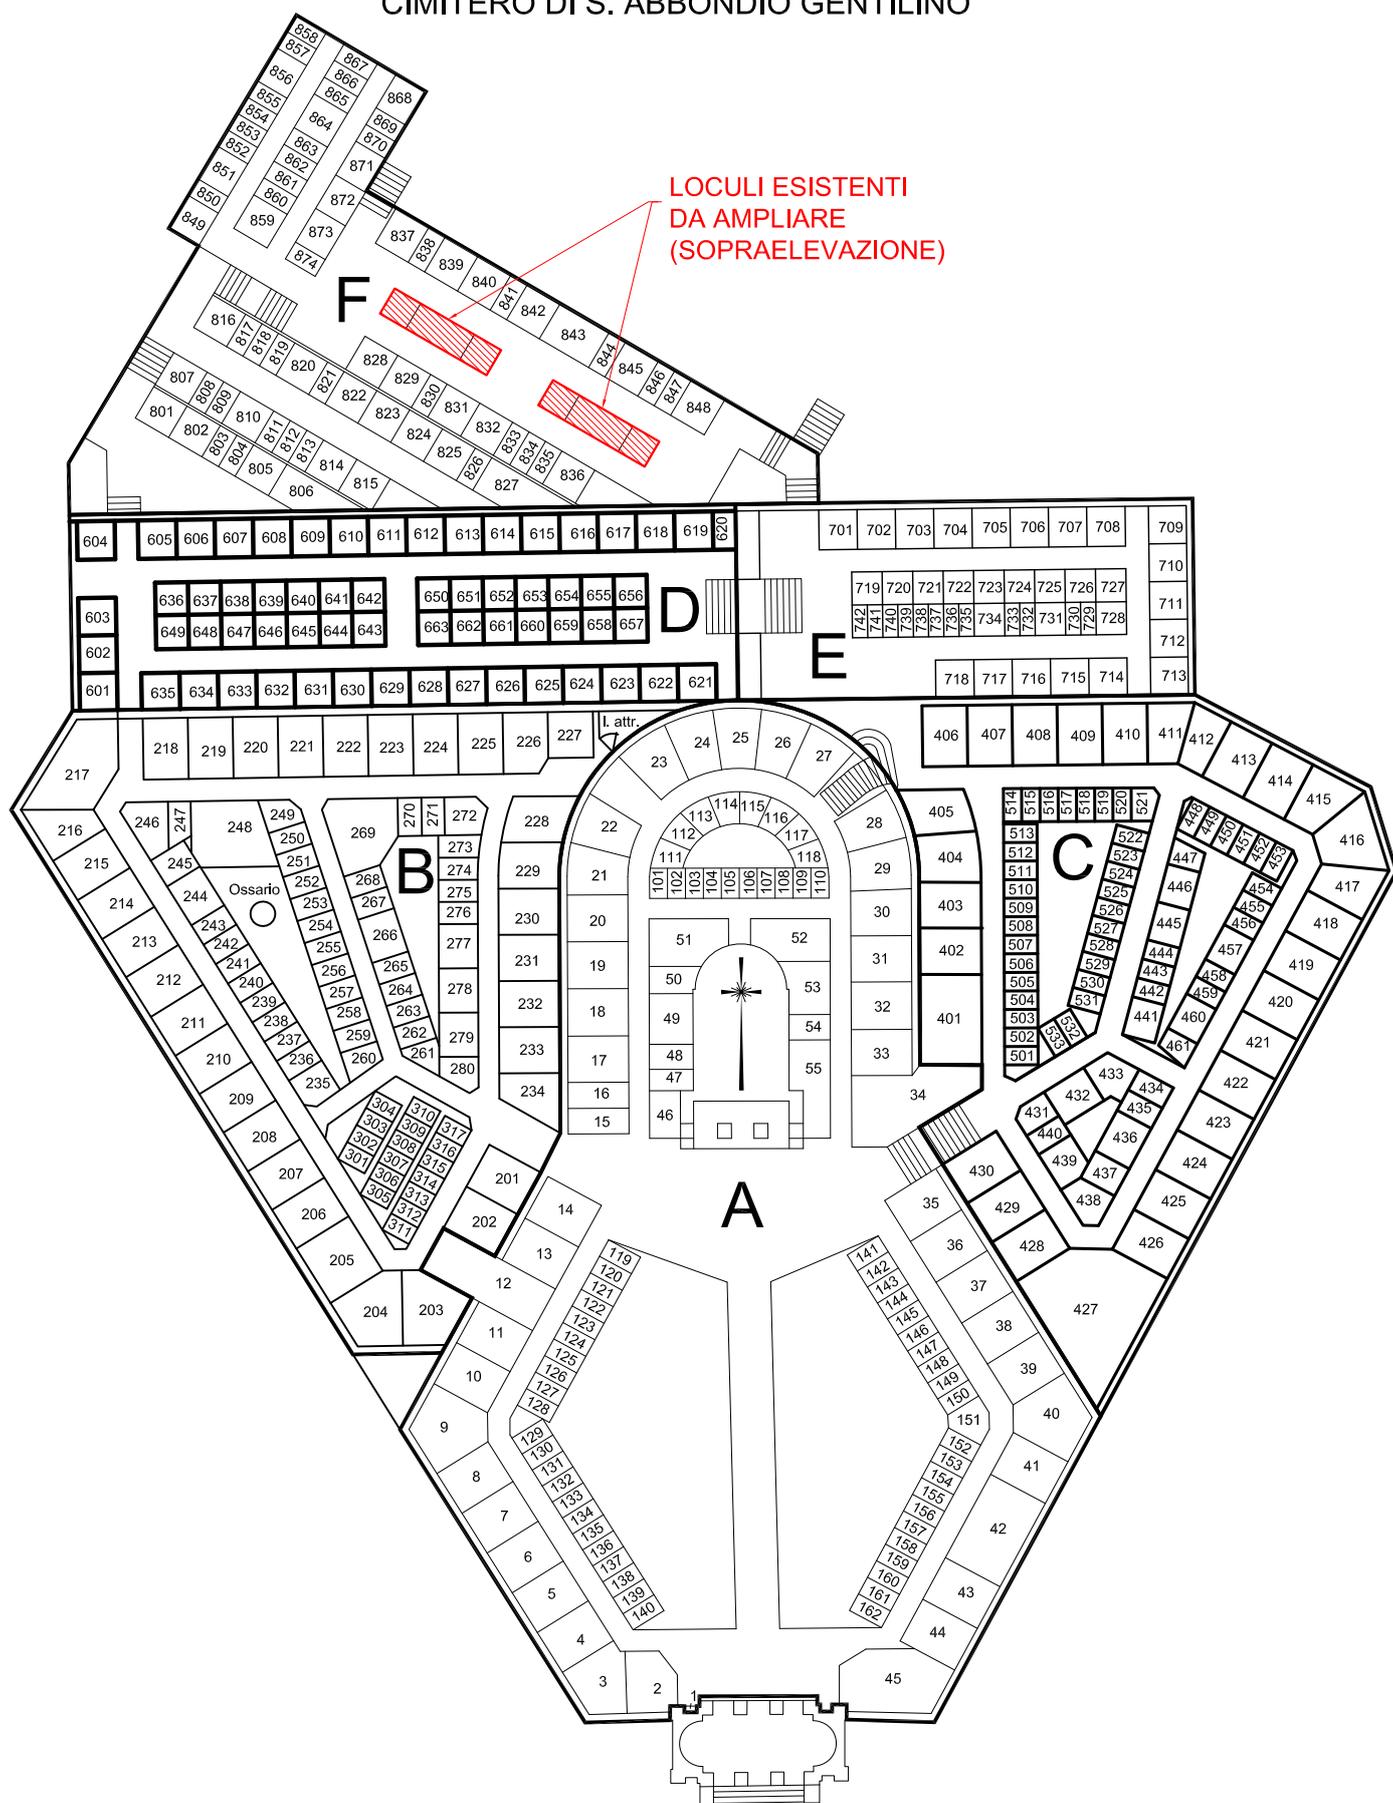

Comune  
di Collina d'Oro

Ufficio tecnico  
6925 Gentilino


Cimitero di S. Abbondio Gentilino  
Planimetria 1:500 ampliamento loculi

Piano n°: CGDAL-002-  
Sigla Dis.: DCasa


Scala: 1:500  
E-mail: ufficiotecnico@collinadoro.com

Formato: A4  
Data: 18.11.2010  
Rev.:

SEZIONE TIPO 1:20  
SITUAZIONE ESISTENTE

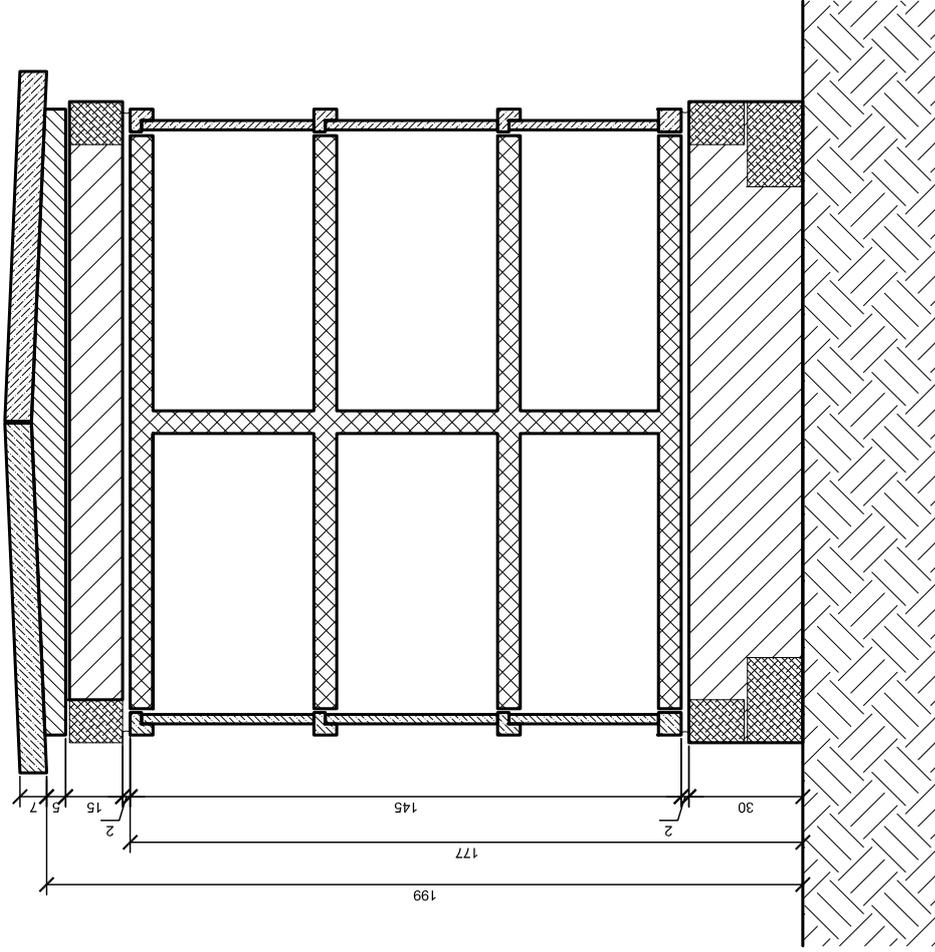

SEZIONE TIPO 1:20  
SITUAZIONE DI PROGETTO

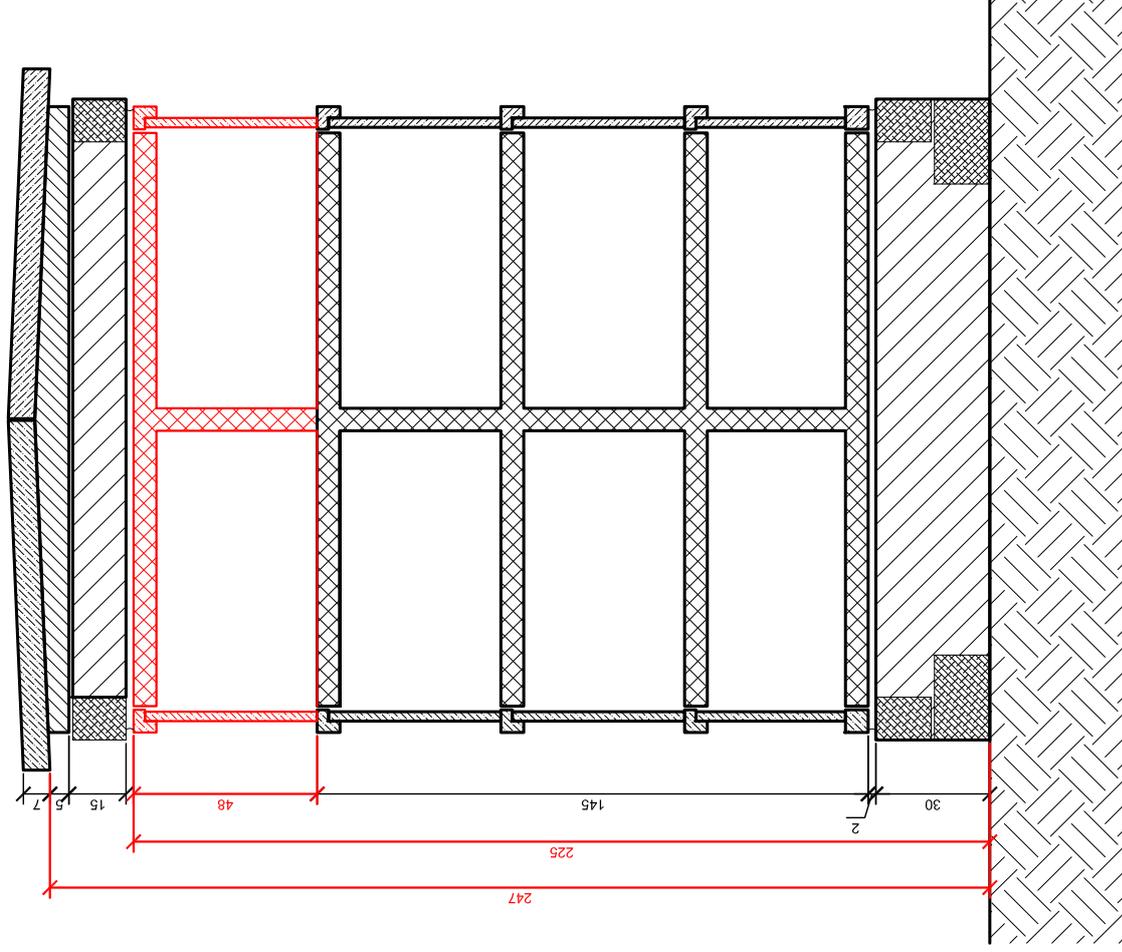

Comune  
di Collina d'Oro

Ufficio tecnico  
6925 Gentilino

Cimitero di S. Abbondio Gentilino

Sezioni 1:20 ampliamento loculi

Piano n°: CGDAL-001-

Scala: 1:20

Formato: A4

Data: 18.11.2010

Sigla Dis.: DCasa

E-mail: ufficiotecnico@collinaoro.com

Rev.: