



Messaggio municipale

No. 115

Risoluzione municipale n. 894/07

Collina d'Oro,

29 ottobre 2007

Concernente lo stanziamento di un credito di Fr. 39'000.- per la sostituzione di una tratta della condotta principale AP su Via Minigera.

Egregio Signor Presidente,
Gentili Signore, Egregi Signori Consiglieri,

La sezione gas delle AIL sta realizzando un prolungamento della condotta di principale della rete di distribuzione del gas su Via Minigera, nei pressi della piazza di giro. A dipendenza della necessità di alimentare alcune proprietà private, i lavori si posa, previsti inizialmente nella primavera 2008, hanno avuto inizio la prima settimana del mese di novembre.

Non appena a conoscenza di questo intervento, che interessa la Via Minigera su una tratta di ca. 50 ml. abbiamo verificato la situazione della rete di distribuzione dell'acqua potabile, che in quella zona comprende, per una lunghezza di ca 100 ml., una vecchia condotta Ø 50 mm posata negli anni '50, che collega due tubazioni aventi un diametro rispettivamente di 80 e 125 mm e quindi costituisce una strozzatura sull'anello di distribuzione principale (vedi planimetria allegata).

Visto anche lo stato della condotta ci sembra opportuno, approfittando dell'intervento delle AIL, procedere al risanamento mediante la posa di una nuova condotta in PE Ø 90/110 mm. Con questo si eviterà una nuova manomissione del campo stradale, magari a breve termine, dopo la pavimentazione.

Il lavoro verrà eseguito a tappe, compatibilmente con la necessità di mantenere l'accesso veicolare alla frazione, facendo capo, per le opere di scavo e pavimentazione all'impresa che opera per le AIL, e per l'idraulico alla ditta incaricata della manutenzione, del nostro acquedotto, in collaborazione con il nostro responsabile dei servizi esterni..

Preventivo di spesa

La spesa prevista per questo intervento di carattere urgente, ammonta a

A) Opere da impresario costruttore e pavimentazione	Fr.	18'000.00
B) Opere da idraulico	Fr.	13'718.00
C) Diversi e imprevisi	Fr.	<u>3800'00</u>
Totale lordo	Fr.	35'518.00
IVA 7.6%	Fr.	<u>2'700.00</u>
Totale preventivo di spesa	Fr.	38'218.00
Arrotondamento per eccesso	Fr.	39'000.00

Trattandosi di un intervento urgente, non procrastinabile per evitare una successiva apertura del campo stradale, i lavori sono stati iniziati in concomitanza con la stesura del presente messaggio.

In conformità con le disposizioni della LAC sono state informate le Commissioni gestione ed edilizia tramite i loro Presidenti.

L'incarto completo del progetto può essere consultato presso l'Ufficio AP a Gentilino.

Sulla base di quanto sopra esposto si invita questo onorando Consesso a voler

risolvere:

1. Al Municipio è concesso un credito di Fr. 39'000.- per la sostituzione di una tratta della condotta principale AP su Via Minigera.
2. Per il finanziamento è data facoltà al Municipio di ricorrere agli usuali canali di credito.
3. La spesa verrà iscritta al capitolo investimenti.
4. Il credito richiesto decade se non utilizzato entro il 31.12.2008 a norma dell'art. 13 cpv. 3 LOC.

Per il Municipio

Il Sindaco
Sabrina Romelli




Il Segretario
Sandro Gandri



Allegato: piano di situazione

LEGENDA :

- condotta comunale di trasporto
- condotta comunale di trasporto
- condotta privata
- condotta non accertata
- cambiamenti di diametro
- condotta premente
- idrante fuori terra
- idrante sotto terra
- saracinesca combinata
- saracinesca
- saracinesca privata
- contatore
- riduttore di pressione
- valvola aria
- stazione di pompaggio
- idrantino
- condotta comunale da sostituire
- intervento AIL sezione GAS

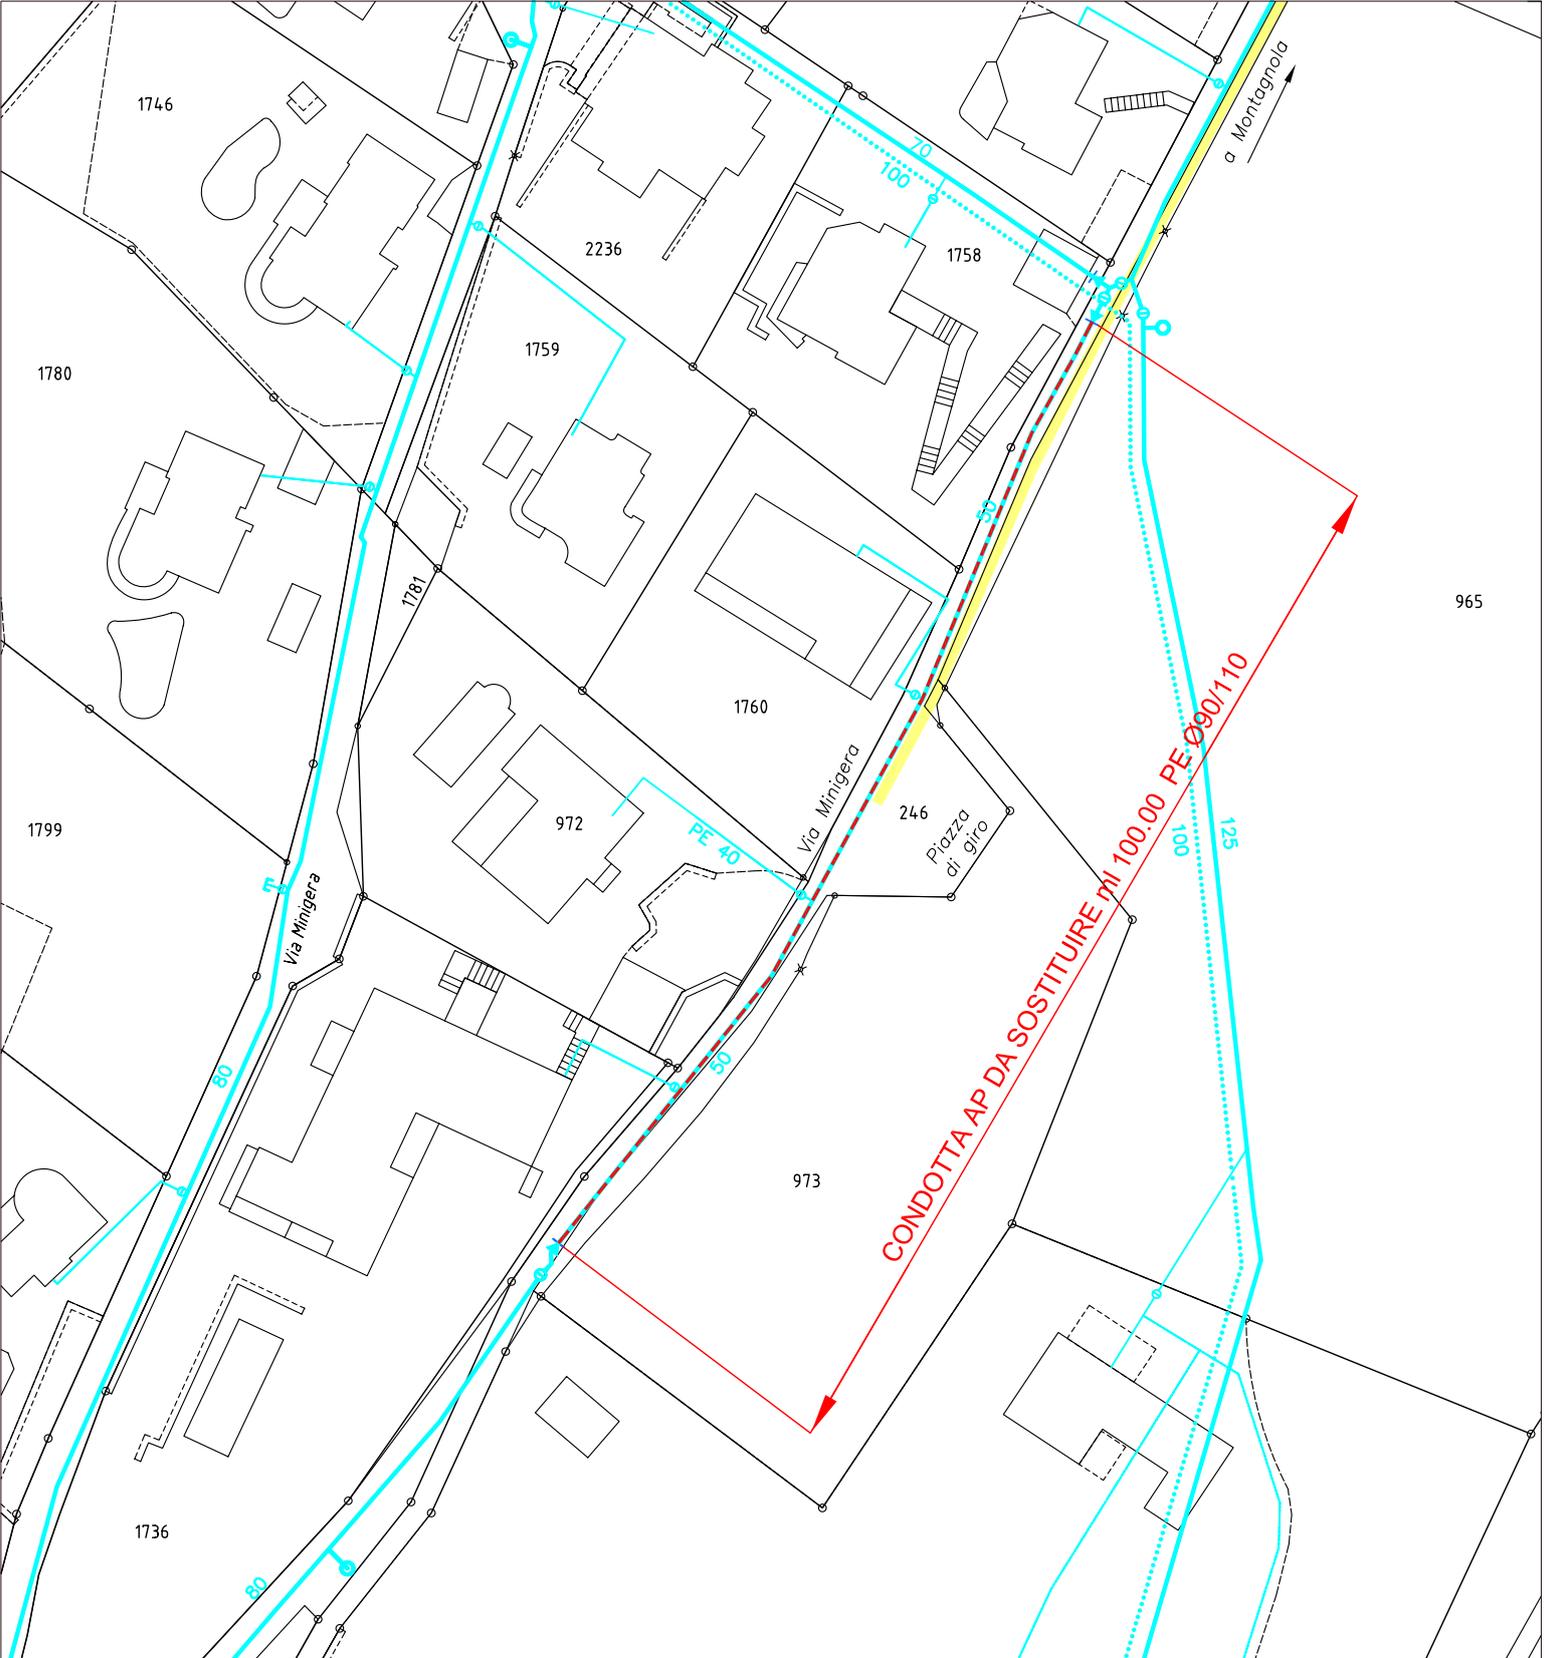

Comune
di Collina d'Oro
Ufficio tecnico
6925 Gentilino

PROGETTO ACQUEDOTTO VIA MINIGERA MONTAGNOLA
 Planimetria progetto sostituzione tubazione
 Piano n°: 3-bevme1733-001
 Scala: 1:500
 Formato: A3
 Data: 23.10.2007
 Sigla Dis.: DCasa
 E-mail: ufficio tecnico@collinadoro.com
 Rev.: . . .

965