

**Sala cerimonia matrimoni
villa Lucchini / anno 2021**

Piano di protezione COVID-19

Montagnola, 16.06.2020
RM 529/15.06.2020 (agg. 25.03.2021)

Preambolo

Il presente piano di protezione è stato allestito sulla scorta delle disposizioni e raccomandazioni vigenti e tenendo conto della struttura esistente. Questo piano potrà eventualmente essere aggiornato qualora la Confederazione decidesse di aumentare o diminuire le restrizioni a dipendenza del corso della pandemia.

1. Capacità recettiva sala Consiglio comunale

Per lo svolgimento delle celebrazioni dei matrimoni e di conclusione delle unioni domestiche registrate viene messa a disposizione la sala del Consiglio comunale di Collina d'Oro (in seguito sala del CC) che è situata al 2. Piano di villa Lucchini a Gentilino.

Si tratta di una sala che ha una superficie complessiva di circa 120 metri quadrati, dove sono presenti dei banchi e delle sedie.

La coppia congiunta in matrimonio/unione domestica sarà chiamata a collaborare affinché le persone presenti alla cerimonia rispettino le regole di igiene e comportamento conosciute. Inoltre, dovrà preventivamente comunicare all'Autorità dello stato civile il numero delle persone che presenzieranno alla cerimonia.

2. Disposizioni e comunicazione

All'interno della sala del CC saranno disposti dei cartelloni con indicato le varie disposizioni da rispettare dalle persone che presenzieranno alla cerimonia.

L'Autorità dello stato civile sarà adeguatamente formata per supportare sia la coppia congiunta in matrimonio/unione domestica che le persone presenti alla cerimonia al rispetto delle misure di protezione. Per le misure di protezione individuale, continua a valere quanto segue:



Tenersi a distanza



Usare le mascherine
se non è possibile
tenere la distanza



Rispettare le
regole d'igiene

Tracciabilità

Vige l'obbligo al tracciamento dei contatti ed all'informazione reciproca se una persona presente al matrimonio / alla registrazione dell'unione domestica si ammala di COVID-19. In questo senso, la coppia congiunta in matrimonio/unione domestica e l'ufficiale dello stato civile si impegnano ad avvisarsi a vicenda se uno dei presenti si ammala di COVID-19 nel giro di 14 giorni, tramite la sottoscrizione di un modulo.

Questo modulo è rilasciato in due copie (una per la coppia, una per l'Ufficio dello stato civile). L'Ufficio dello stato civile distrugge la propria copia trascorsi 14 giorni.

3. **Sala CC**

La capacità d'accoglienza all'interno della sala è fissata a **10 persone al massimo** (vedere allegato "A"). All'interno di questa sala valgono le regole di igiene e di comportamento già conosciute e acquisite. Inoltre, dovranno essere ossequiate le seguenti disposizioni:

- i posti a sedere devono essere disposti in modo da mantenere tra loro una distanza di **un metro misurato dal bordo della sedia in tutte le direzioni**. Queste prescrizioni sulla distanza vanno applicate a tutte le sedie indipendentemente dal legame personale tra i partecipanti (p. es. comunione domestica). Sono esclusi i posti a sedere previsti per i fidanzati o partner. L'ufficiale non è tenuto a verificare se i partecipanti vivono nella medesima economia domestica;
- gli ospiti in piedi devono mantenere tra loro **una distanza di due metri in tutte le direzioni**. Anche questa prescrizione sulla distanza va applicata indipendentemente dal legame personale tra i partecipanti (p. es. comunione domestica).

La coppia congiunta in matrimonio/unione domestica sarà chiamata a collaborare affinché le persone presenti alla cerimonia rispettino le regole di igiene e comportamento precitate.

L'Autorità dello stato civile presente alla cerimonia avrà il compito di vigilare sull'attuazione delle regole ed intervenire in caso di violazioni.

Il personale addetto alla pulizia sarà chiamato subito dopo la cerimonia ad effettuare la pulizia ordinaria e la disinfezione delle superfici di contatto (tavoli, sedie, pavimenti, maniglie, porte, ecc.).

4. **Spazi interni e esterni villa Lucchini**

All'interno ed all'esterno di villa Lucchini le persone che presenzieranno alla cerimonia saranno chiamate a rispettare le regole di igiene e di comportamento già conosciute e acquisite.

Le persone che accedono a villa Lucchini saranno chiamate a disinfettare le mani, tramite l'opposito dispenser presente all'entrata. All'entrata, sarà presente il personale dello stato civile che sarà chiamato a scaglionare le persone che presenzieranno alla cerimonia per assicurare il rispetto del distanziamento sociale di 2.00 metri. Il personale dello stato civile metterà eventualmente a disposizione materiale di protezione (p. es. mascherine e guanti).


L'Autorità dello stato civile presente alla cerimonia avrà il compito di vigilare sull'attuazione delle regole ed intervenire in caso di violazioni.

Il personale addetto alla pulizia sarà chiamato subito dopo la cerimonia ad effettuare la pulizia ordinaria e la disinfezione delle superfici di contatto (tavoli, sedie, pavimenti, maniglie, porte, ecc.).

Allegato "A":

PIANO DI PROTEZIONE

PIANTA 1:100

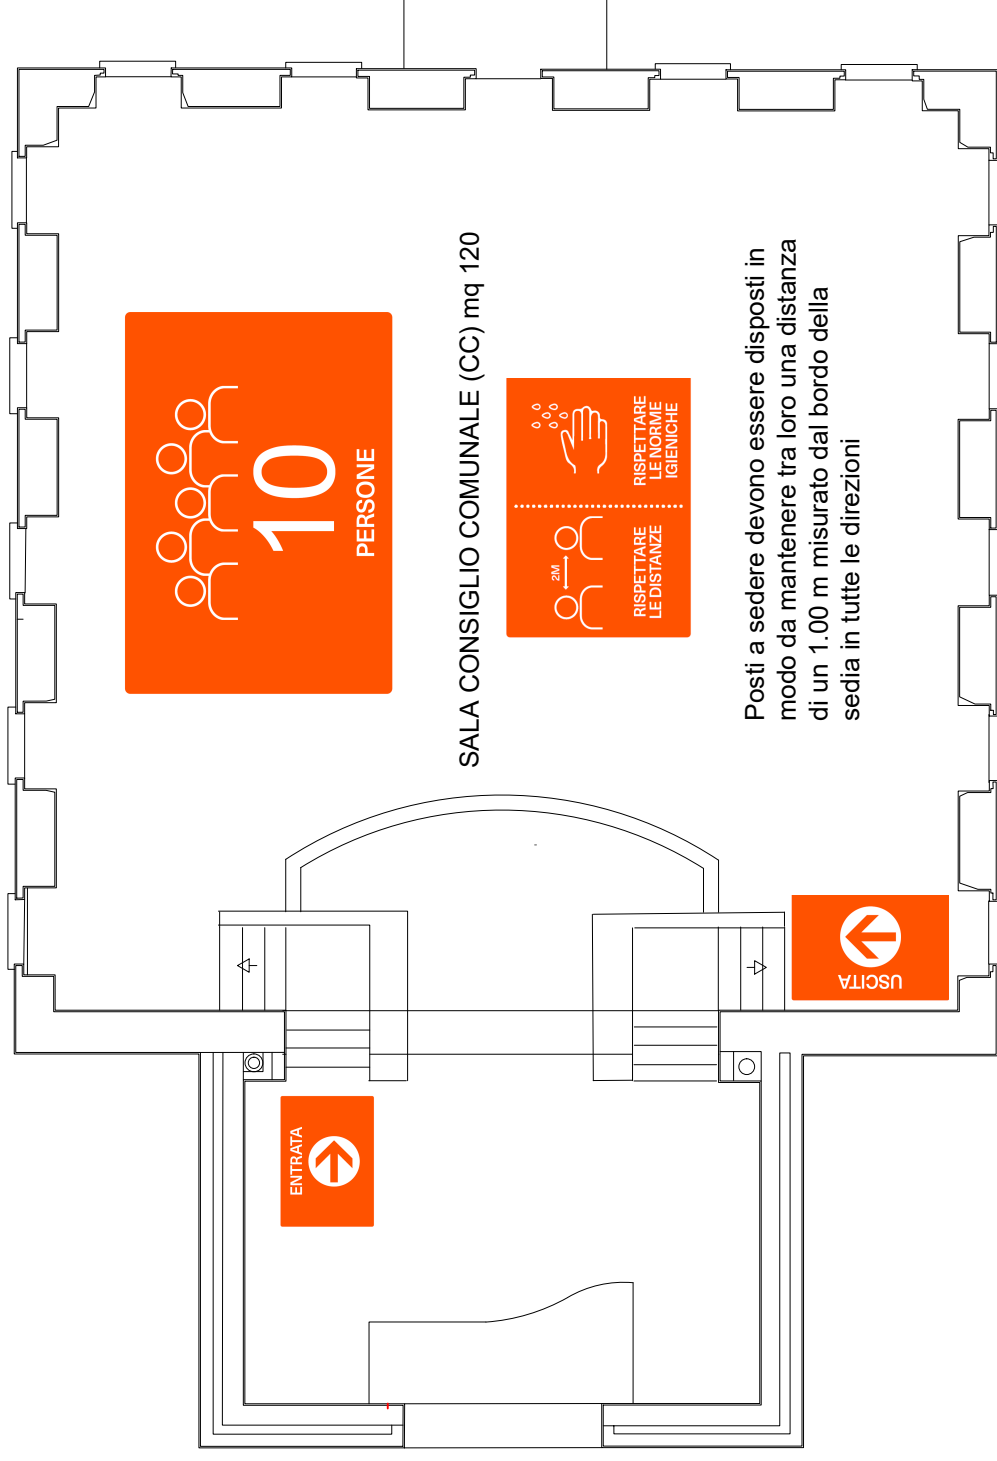

Comune
di Collina d'Oro

Ufficio tecnico
6925 Gentilino

Stabile comunale Villa Lucchini Gentilino

Pianta 1:100 Secondo Piano

Piano n°: SCVL-014-

Scala: 1:100

Formato: A4

Data: 25.03.2

E-mail: ufficiotecnico@collinadoro.com

Rev.: 1 - -